


Модернізація ділянки магістральної теплової мережі по вул.Металургів від ТК 314/18 до ТК 314/16-0, 2 Ø426 - 116 м

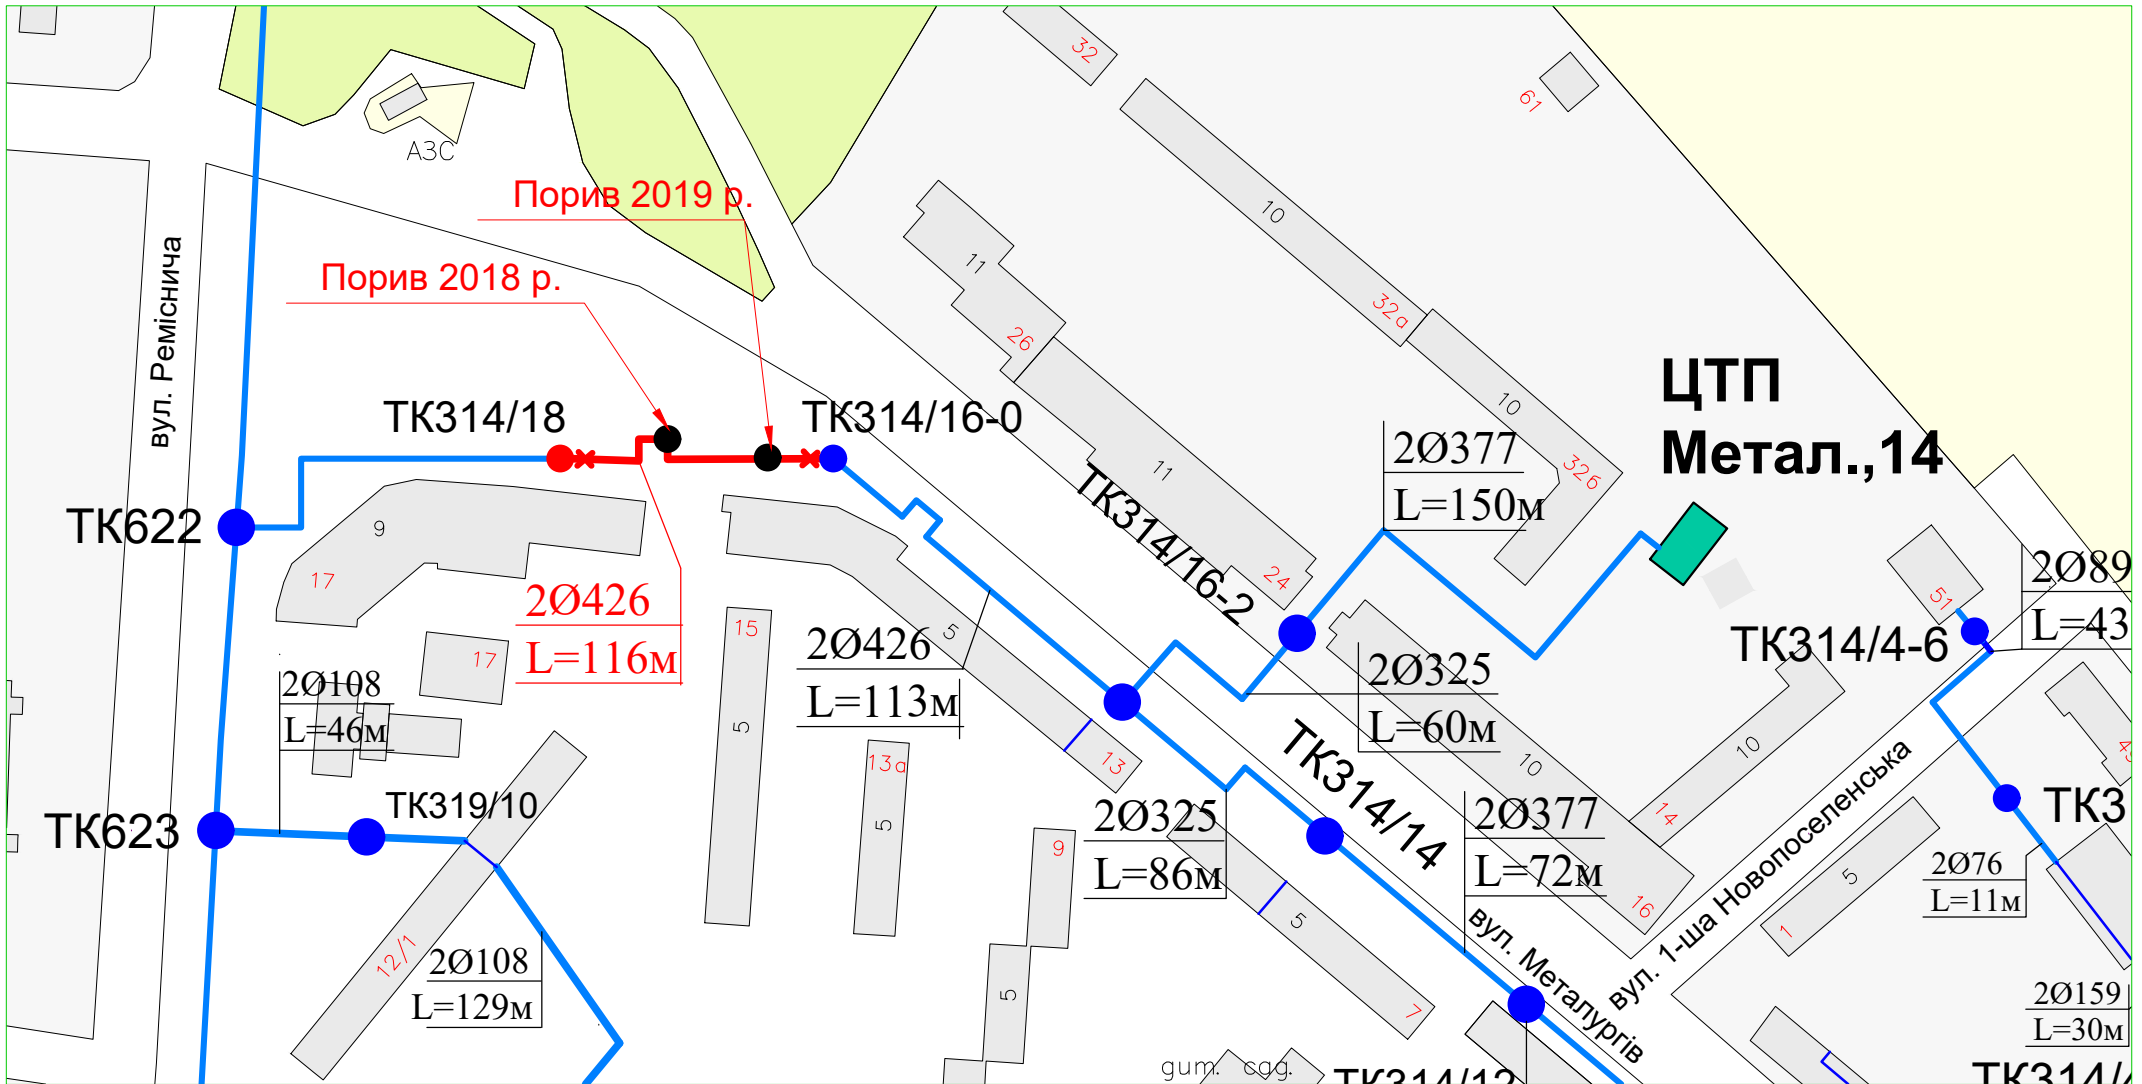

Умовні позначення :

- теплової мережі , що потребують модернізації
- існуюча магістральна тепла мережа