


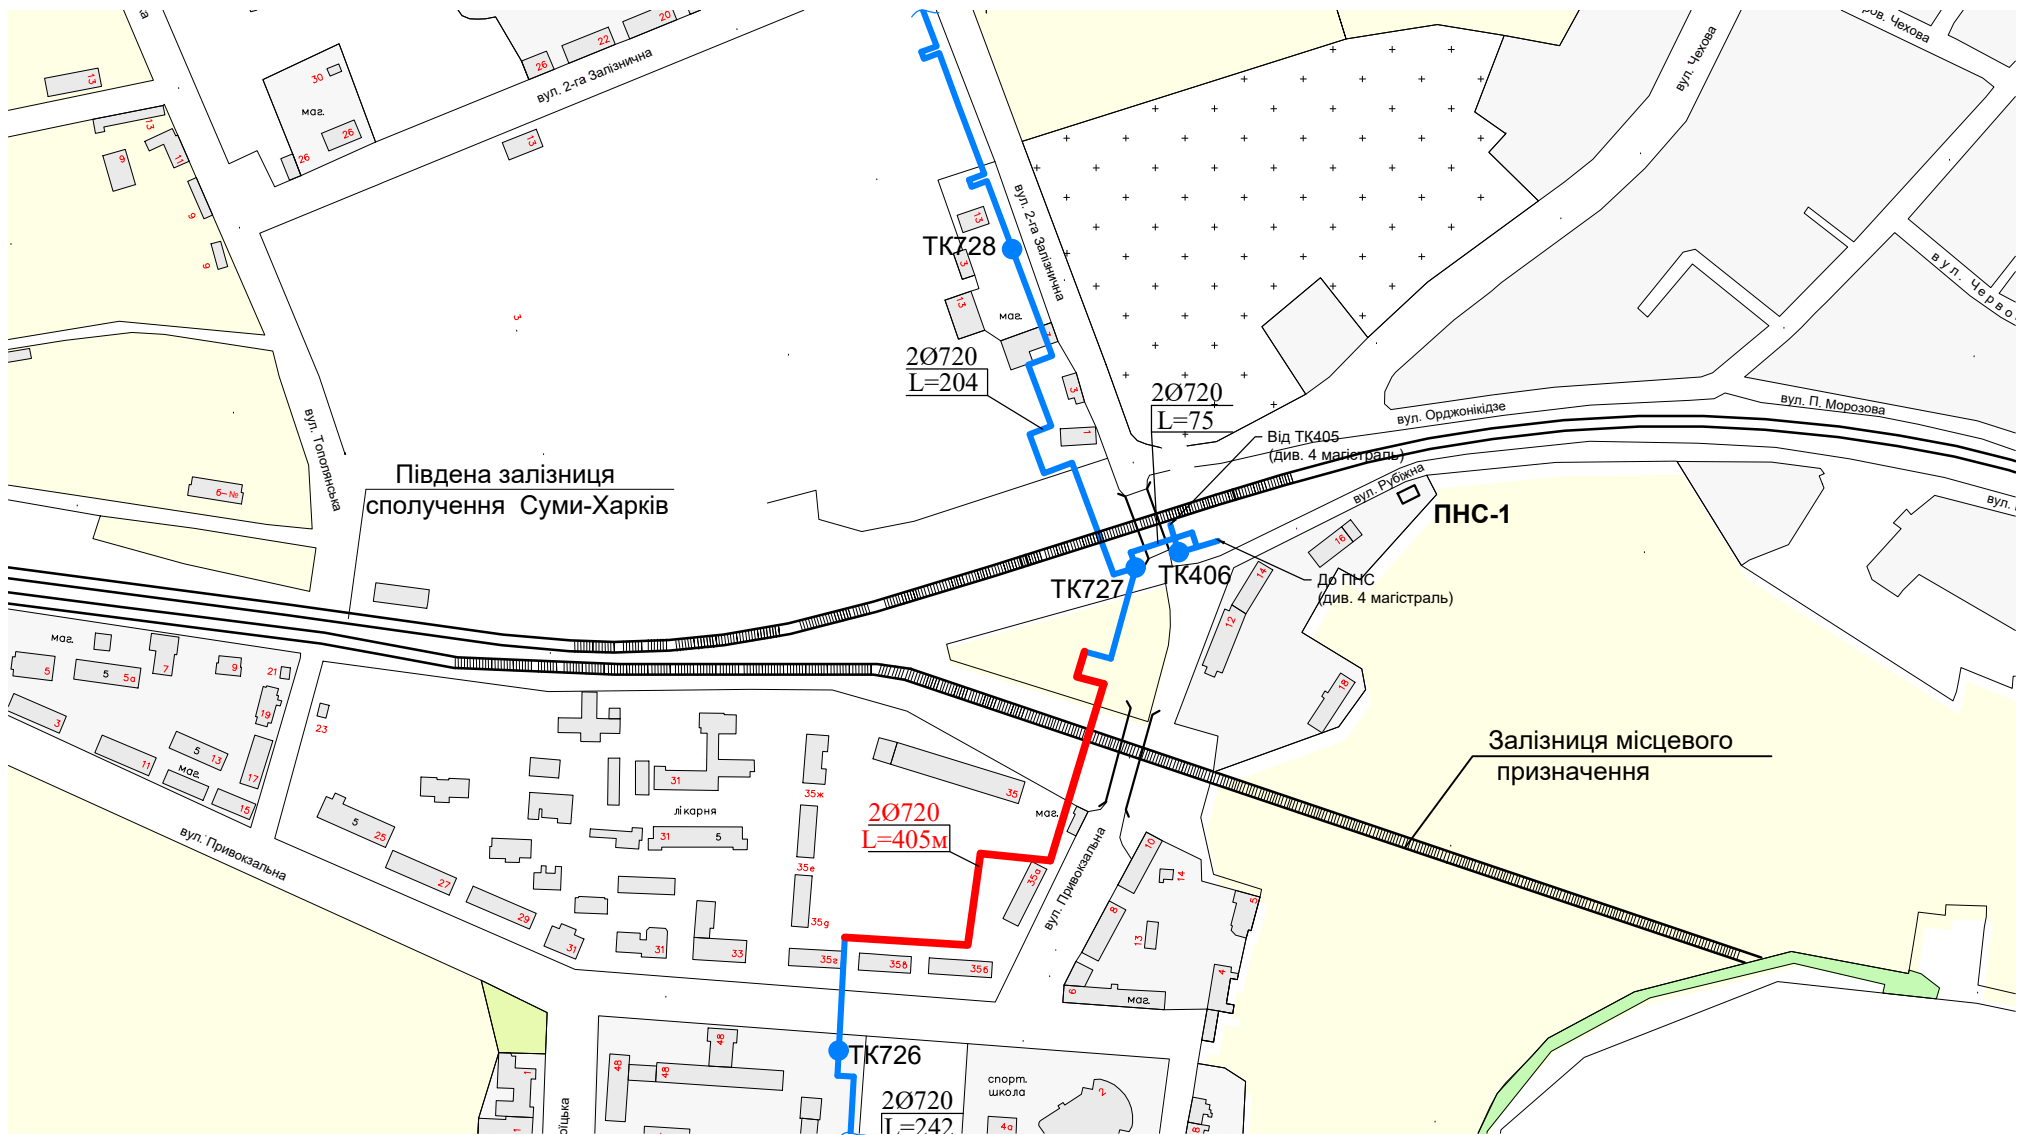

Модернізація ділянки надземної магістральної теплової мережі по вул.Привокзальній , від ТК-726 до ТК-727,2Ø720 мм.



Умовні позначення :

-  теплової мережі ,що потребують модернізації
-  існуюча магістральна теплова мережа