






**Модернізація теплової мережі по вул. Скрыбіна - Бул. Індустріальній від
TK-601-1/1 до TK-601-1, 2d630мм**

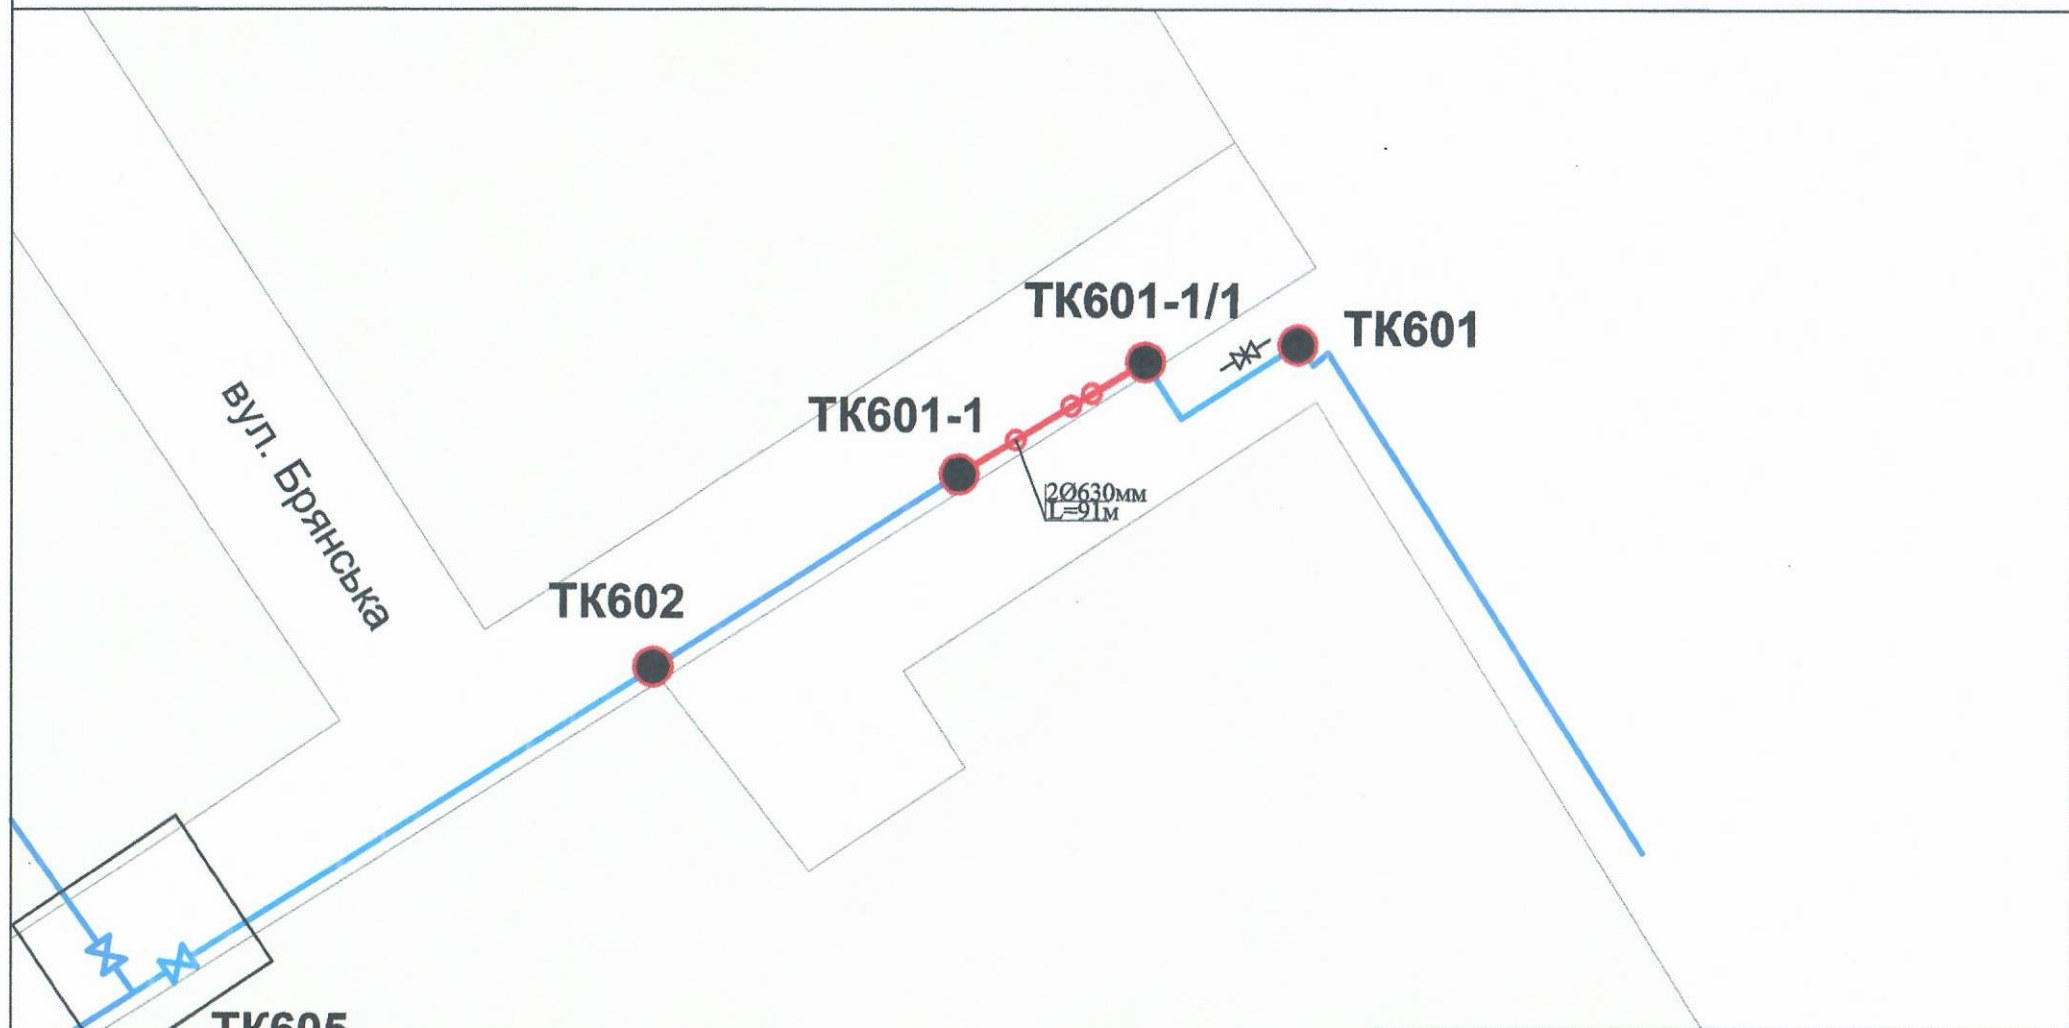


TK605

Умовні позначення:

-  - теплова камера існуюча
-  - магістральні теплові мережі існуючі
-  - магістральна теплова мережа, яка підлягає модернізації 2Ø630-91м
-  - місця поривів



ТК-601-1

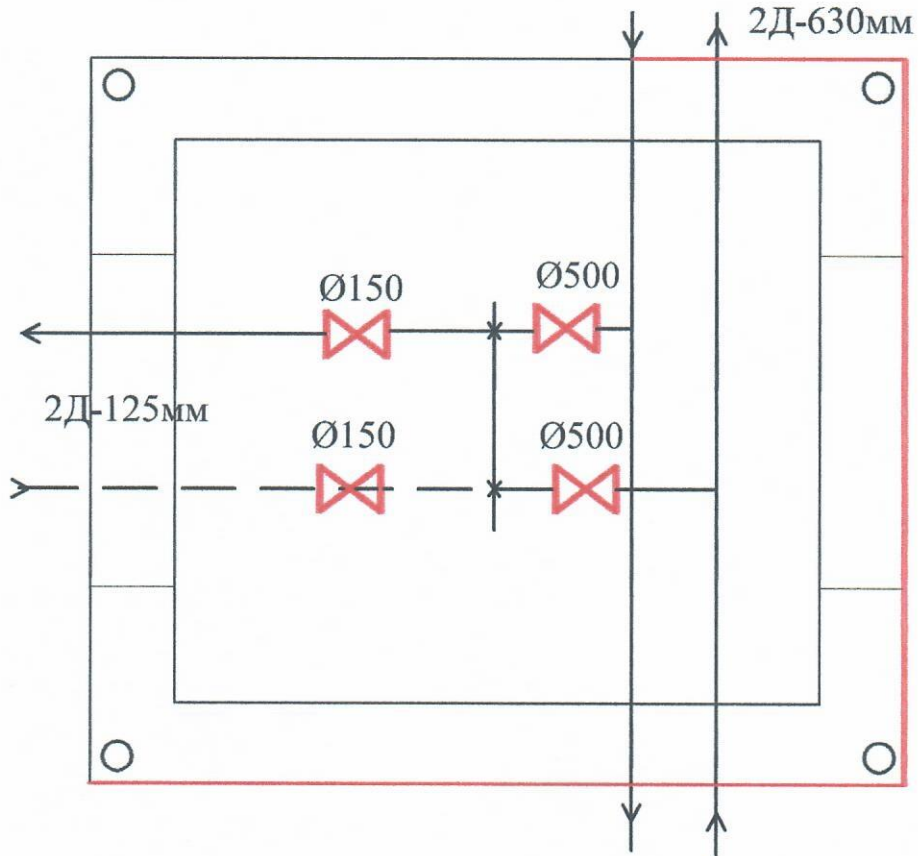

Розмір теплокамери:

Умовні позначення:

Висота: 2100мм

 - засувки d_y 500мм, d_y 150мм

Ширина: 1800мм

 - ремонт будів. конст. ТК

Довжина: 2400мм

Геодезична відмітка дна лотка- 171, 42

