



**Модернізація ділянки магістральної теплової мережі по
вул. Привокзальній від ТК 113 до ТК 115, 2 Ø530**

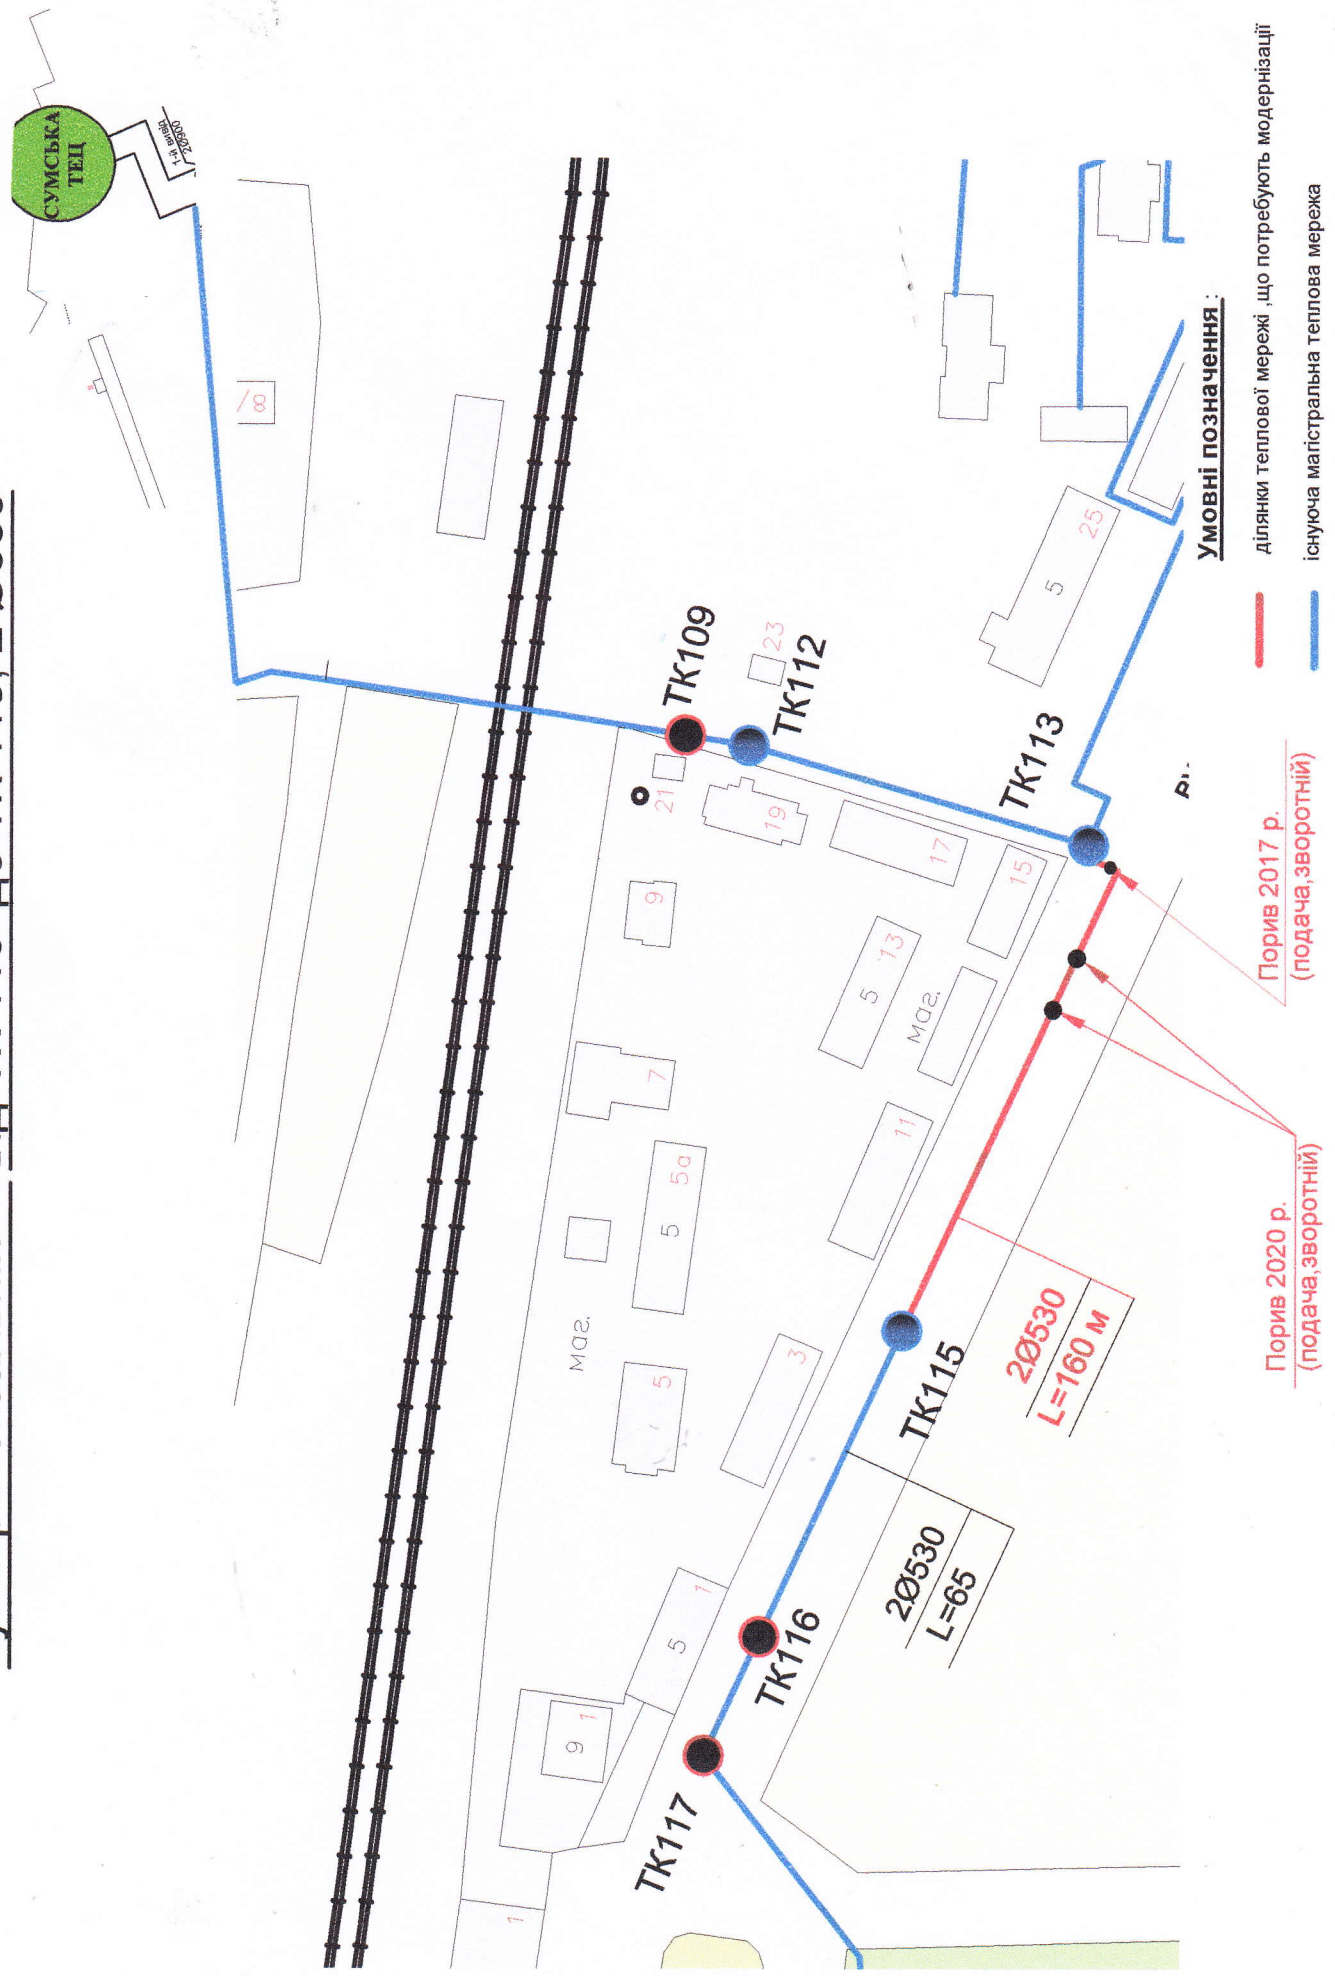

Виконавча схема ТК-113

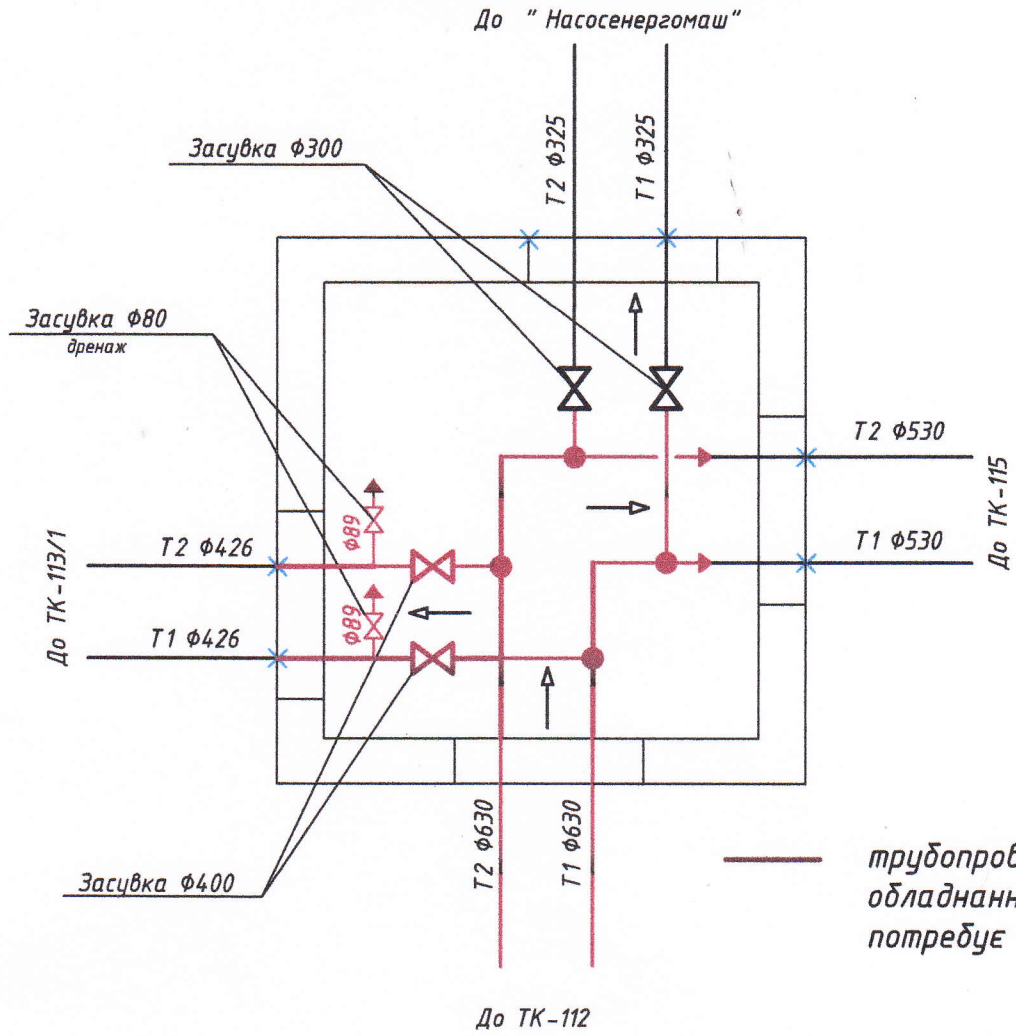

Виконавча схема ТК-115

